

**VEREJNOPROSPÉŠNÉ STAVBY - VEREJNÉ TECHNICKÉ VYBAVENIE**

- ZRUŠENIE ČASTI VZDUŠNÉHO ELEKTRICKÉHO VEDENIA A JEHO PREKLÁDKA DO ZEME
- VYBUDOVANIE NOVÉHO PODZEMNÉHO ELEKTRICKÉHO VEDENIA
- REKONŠTRUKCIA JESTVUJÚCICH A VYBUDOVANIE NOVÝCH TRAFOSTANÍC
- REKONŠTRUKCIA VEREJNÉHO OSVETLENIA, STAVBY NOVÉHO VEREJNÉHO OSVETLENIA A SÚVISIACICH STAVIEB VBRÁTANE MODERNIZÁCII TECHNOLOGII
- MONTÁŽ EKOCHEMICKÝCH A HREBEŇOVÝCH ZÁBRAN NA ELEKTRICKÉ VN VEDENIE
- VYBUDOVANIE SIEŤE TELEFÓNNEHO VEDENIA A SÚVISIACICH ZARIADENÍ, ZRUŠENIE VZDUŠNÉHO TELEFÓNNEHO VEDENIA A JEHO PREKLÁDKA DO ZEME
- VYBUDOVANIE BEZDRÔTOVÉHO ROZVODU OBCENÉHO ROZHĽASU

**VEREJNÉ TECHNICKÉ VYBAVENIE**  
STAV NÁVRH

**ENERGETIKA**  
ELEKTRICKÉ ZARIADENIA

- OP - ochranné pásmo
- 22kV ELEKTRICKÉ KÁBLOVÉ VEDENIE VZDUŠNÉ OP 10m
- 22kV ELEKTRICKÉ KÁBLOVÉ VEDENIE VZDUŠNÉ na zrušenie
- na vodiče VN inštalovať výstražné prvky ako ochranu pred nárazom a zosadnutú vtáctva
- 22kV ELEKTRICKÉ KÁBLOVÉ VEDENIE PODZEMNÉ OP 1m
- TRAFOSTANICA STOŽIAROVÁ, ŠTVORSTĺPOVÁ
- TRAFOSTANICA R - rekonštrukcia na kioskovú
- TRAFOSTANICA - KIOSKOVÁ

**TELEKOMUNIKÁCIE**

- TELEKOMUNIKAČNÝ KÁBEL PODZEMNÝ na zrušenie - prekládka
- TELEKOMUNIKAČNÝ KÁBEL NADZEMNÝ na zrušenie
- TELEKOMUNIKAČNÝ KÁBEL PODZEMNÝ

**VSVETLIVKY:**  
STAV NÁVRH

- HRANICA SUSEDNÝCH KATASTROV
- HRANICA KATASTRÁLNEHO ÚZEMIA, k 1.1.1990
- HRANICA ZASTAVANÉHO ÚZEMIA, k 1.1.1990
- ZASTAVANÉ ÚZEMIE
- KOSTOL, KRÍŽ

**SÚČASNÁ KRAJINNÁ ŠTRUKTÚRA**  
STAV NÁVRH



- BÝVANIE
- RODINNÉ DOMY
- SOCIÁLNA INFRAŠTRUKTÚRA
- ZDRAVOTNÍCTVO
- OBCHOD A SLUŽBY
- KOMERCIA
- ROZHĽADNIA
- ŠPORTOVISKÁ
- DETSKÉ HRISKÁ
- SÚKROMNÁ ZELEN (ZÁHRADKY)
- HOSPODÁRSKE BUDOVY
- SPIEVODNÁ ZELEŇ
- VEREJNÁ ZELEŇ
- VYHRADENÁ ZELEŇ
- POHREBISKO
- PRÍEMYSELNÁ VÝROBA
- SKLADY
- TECHNICKÁ INFRAŠTRUKTÚRA
- ČOV - ČISTIAREŇ ODPADOVÝCH VÔD
- TECHNICKÁ INFRAŠTRUKTÚRA
- ZBERNÝ DVOR, KOMPOSTÁREŇ
- ORNÁ PÔDA, TRVALÉ TRÁVNE PORASTY
- NDV - NELESNÁ DREVINOVÁ VEGETÁCIA
- remízky, zhluky
- HOSPODÁRSKE LESY
- OCHRANNÉ LESY
- LESY OSOBITNÉHO URČENIA

**VODNÉ PLOCHY A TOKY**  
STAV NÁVRH

- VVVT - vodohospodársky významný vodný tok
- BELUJSKÝ POTOK
- ochranné pásmo 10m, pobrežné pozemky 10m od brehovej čiary
- VT - vodné toky - DEDINSKÝ, PRIEČNÝ, KLÁŠTAVSKÝ, STĚNANSKÝ, TATÁRSKY POTOK, POTOK POD KAMENNÝM VRCHOM
- ochranné pásmo 6m, pobrežné pozemky 5m od brehovej čiary
- občasnú vodnú toky
- PROTIPOVODŇOVÉ OPATRENIE
- POLDER - sypaná hrádzta
- v povodí tokov Dedinského a Belujského potoka
- retenčná hladina v poldri
- obtokové ramena

**VEREJNÉ DOPRAVNÉ VYBAVENIE**  
STAV NÁVRH

- CESTA III. TRIEDY; III/1587
- KOMUNIKÁCIE MIESTNE SPEVNENÉ
- KOMUNIKÁCIE ÚČELOVÉ SPEVNENÉ
- KOMUNIKÁCIE ÚČELOVÉ NESPEVNENÉ
- PEŠÍ CHODNÍK
- PARKOVISKO
- MOSTNÉ TELESO

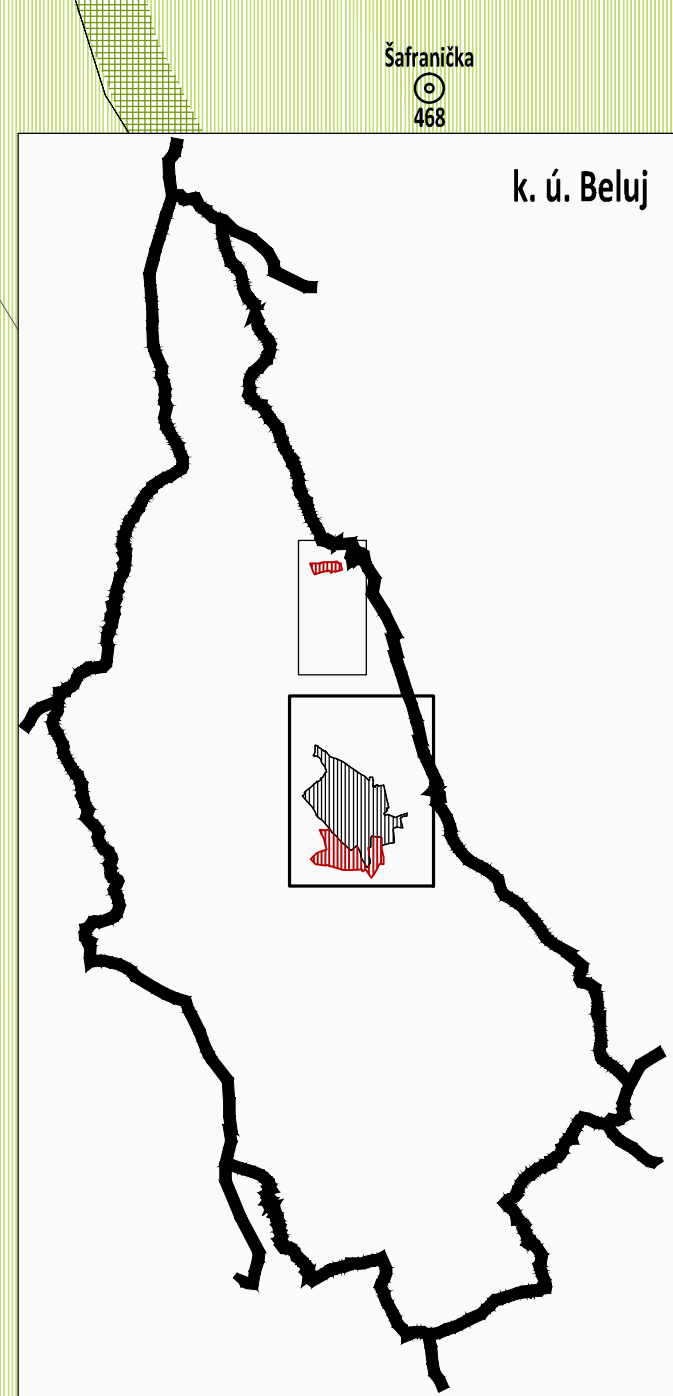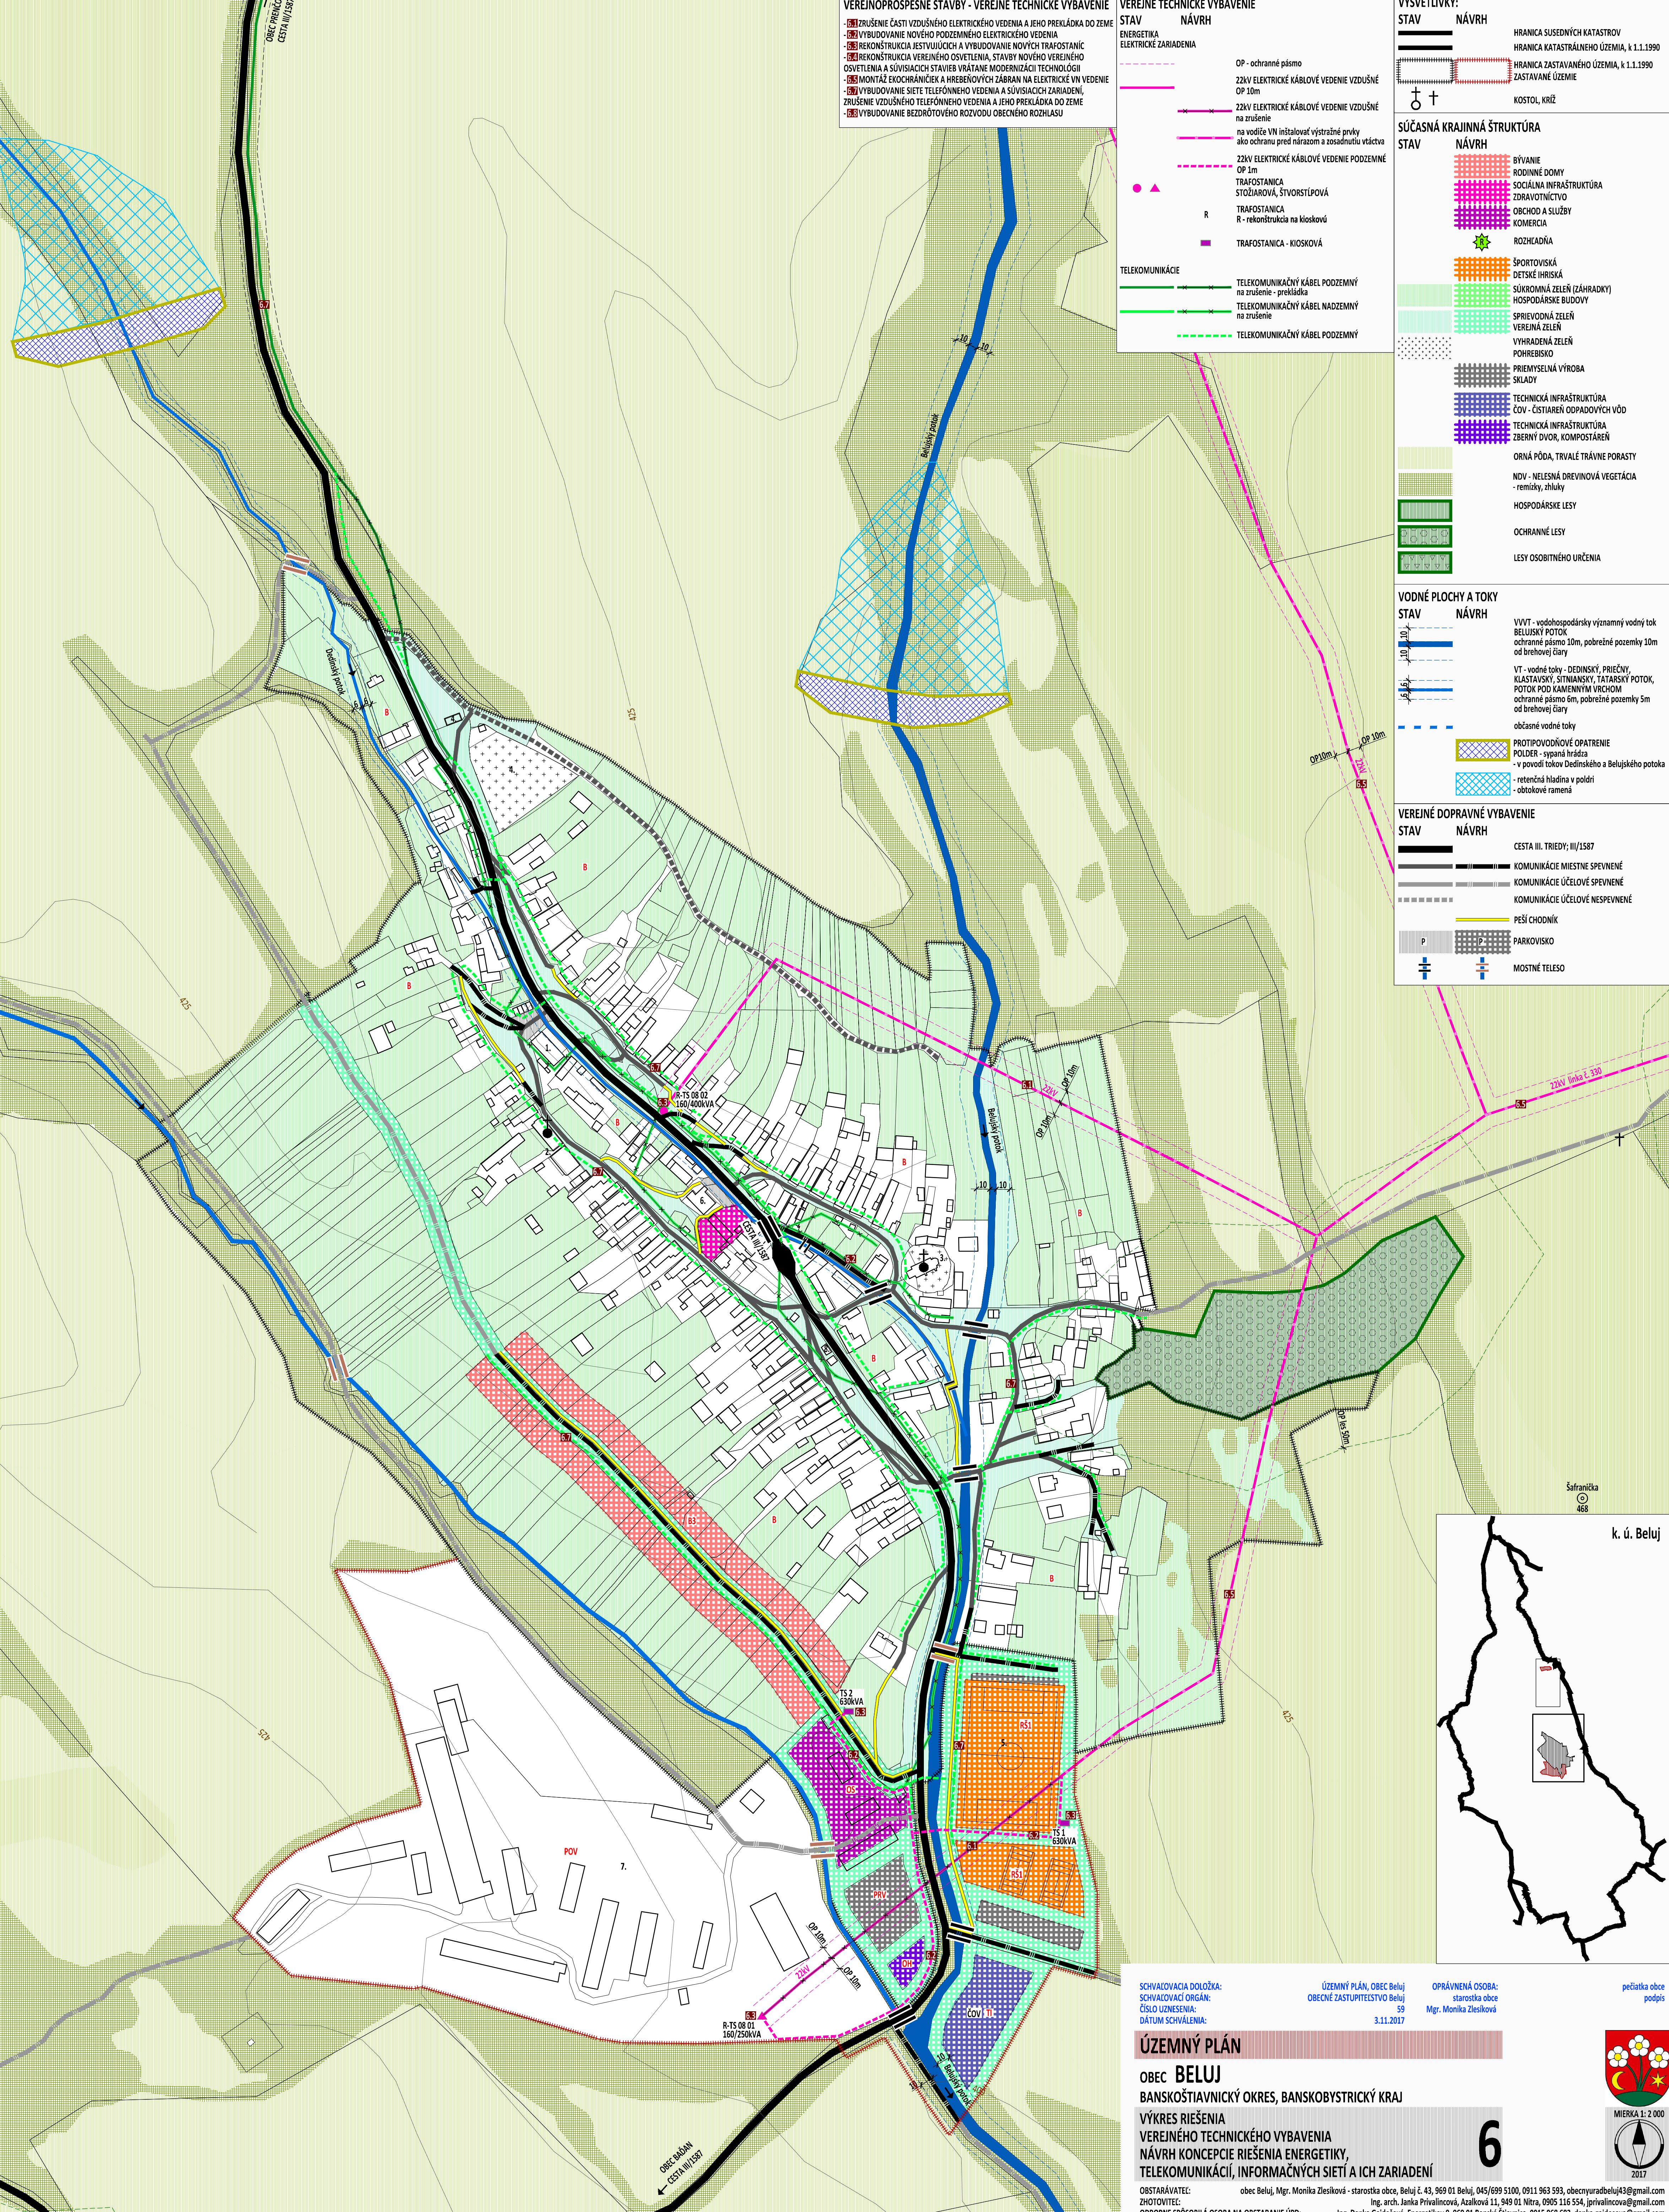

SCHVAĽOVACIA DOLOŽKA:  
SCHVAĽOVACÍ ORGÁN:  
ČÍSLO ÚZNESENIA:  
DÁTUM SCHVAĽENIA:

ÚZEMNÝ PLÁN, OBEC Beluž  
OBECNÉ ZASTUPITEĽSTVO Beluž  
59  
3.11.2017

OPRÁVNENÁ OSOBA:  
starostka obce  
Mgr. Monika Ziesliková

pečiatka obce  
podpis

**ÚZEMNÝ PLÁN**

**OBEC BELUŽ**  
BANSKOŠTIAVNICKÝ OKRES, BANSKOBYSTRICKÝ KRAJ

VÝKRES RIŠENIA  
VEREJNÉHO TECHNICKÉHO VYBAVENIA  
NÁVRH KONCEPCIE RIŠENIA ENERGETIKY,  
TELEKOMUNIKÁCIÍ, INFORMAČNÝCH SÍŤÍ A ICH ZARIADENÍ

OBSTARÁVATEĽ: obec Beluž, Mgr. Monika Ziesliková - starostka obce, Beluž č. 43, 969 01 Beluž, 045/699 5100, 0911 963 593, obecnyuradbeluj43@gmail.com  
ZHOVDVITEĽ: Ing. arch. Janka Priváľnicová, Azalková 11, 949 01 Nitra, 0905 116 554, jprivalicova@gmail.com  
ODBORNE SPÔSOBILÁ OSOBA NA OBSTARANIE ÚPD: Ing. Danka Gajdošová, Energetikov 9, 969 01 Banská Štiavnica, 0915 968 683, danka.gajdosova@gmail.com

MIERKA 1: 2 000

2017